



TRECHO À SER PAVIMENTADO

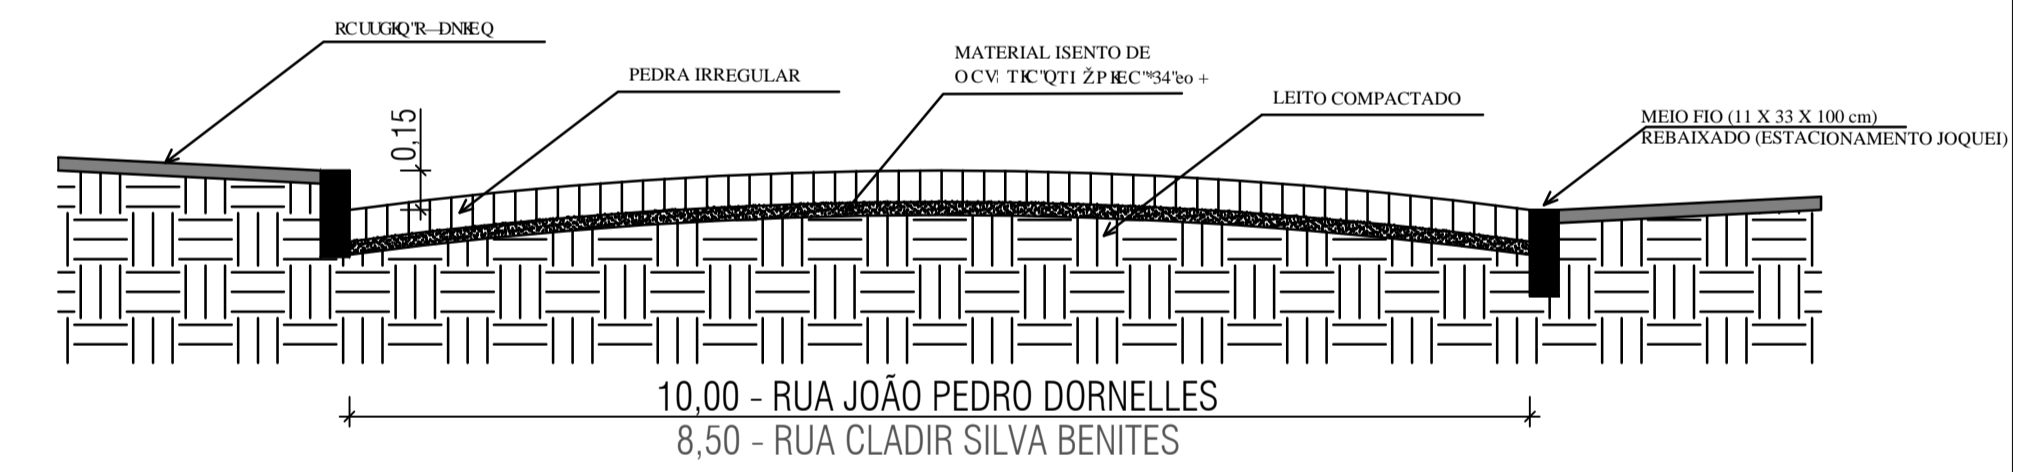

Perfil Transversal S/escala

MAPA DO BAIRRO POVINHO\_LOCALIZAÇÃO DA RUA

 PREFEITURA MUNICIPAL MAÇAMBARÁ Fones: (55) 3435-2100/3435-2136 email: daclaudiaviviani@yahoo.com.br	PAVIMENTAÇÃO COM PEDRAS IRREGULARES Localização na Malha Urbana e Perfil Transversal	7:1 A30 300
	Claudia Viviani Acosta de Lima Engenheira Civil	Data: 27/11/2016
	Rua João Pedro Dornelles Rua Cladir Silva Benites	Prancha: 1