PRODUCED BY AN AUTODESK EDUCATIONAL PRODUCT

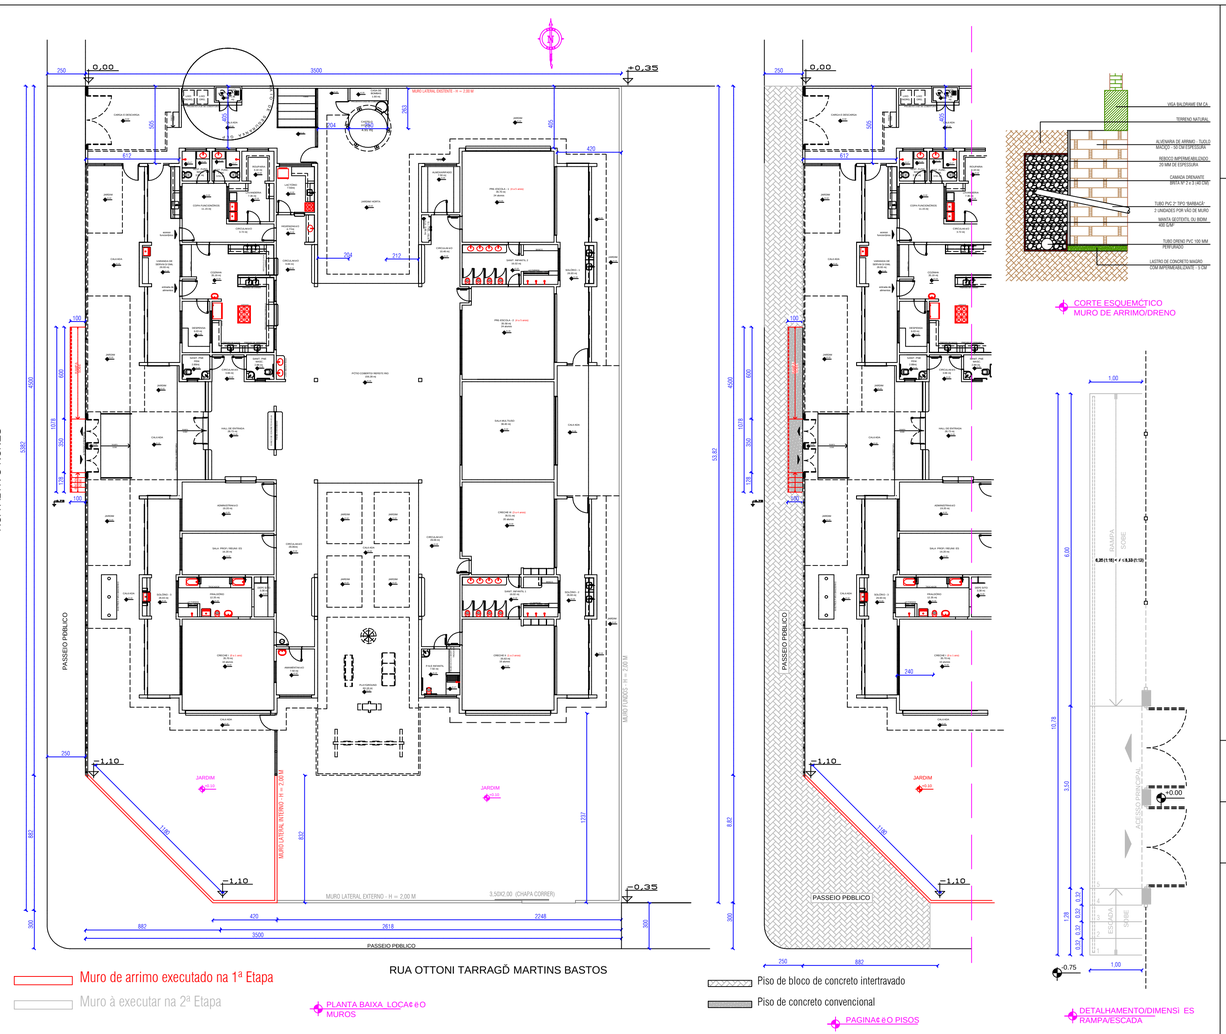

ESCOLA DE EDUCAÇÃO INFANTIL - PROINFÂNCIA

Creche Tipo 2 - Metodologia Convencional

PLANTA MUROS_ 2ÛETAPA DE CONSTRUÇÃO

RUA OTÁVIO SILVEIRA, 306
FONE: 55 3435 2100 - 3435 2136
MAÇAMBARÁ-RS - CEP 97645 000
email: daclaudiaviviani@yahoo.com.br

Local: Rua Altivo Nunes esquina Ottoni Tarragô Martins Bastos - Bairro Centro - Maçambará	Escala: 1/200
Prefeita Municipal: ADRIANE BORTOLASO SCHRAMM	Data: Dez./2019
Responsável Técnico: ENG. CIVIL CLAUDIA VIVIANI A. DE LIMA - CREA 101.478	Prancha: ARQ_MU2_35

PRODUCED BY AN AUTODESK EDUCATIONAL PRODUCT

PRODUCED BY AN AUTODESK EDUCATIONAL PRODUCT

PRODUCED BY AN AUTODESK EDUCATIONAL PRODUCT