


QUADRO DE CARGAS


CIRC.	TOMADAS	ILUMINAÇÃO	TOTAL W	DISJ. (A)
6	200W / 1600W	2 X 20W / 2x40W	2.120	25
1	1		2.120	25*

- Simbologia:
- Interruptor simples - 1x1x1,10 m
 - Interruptor duplo - 1x1x1,10 m
 - Tomada monofásica 3 pinos - altura 1x1,30 em
 - Tomada monofásica 2 pinos - média 1x1,10 em
 - Tomada monofásica 2 pinos - alta 1x1,2x,10 em

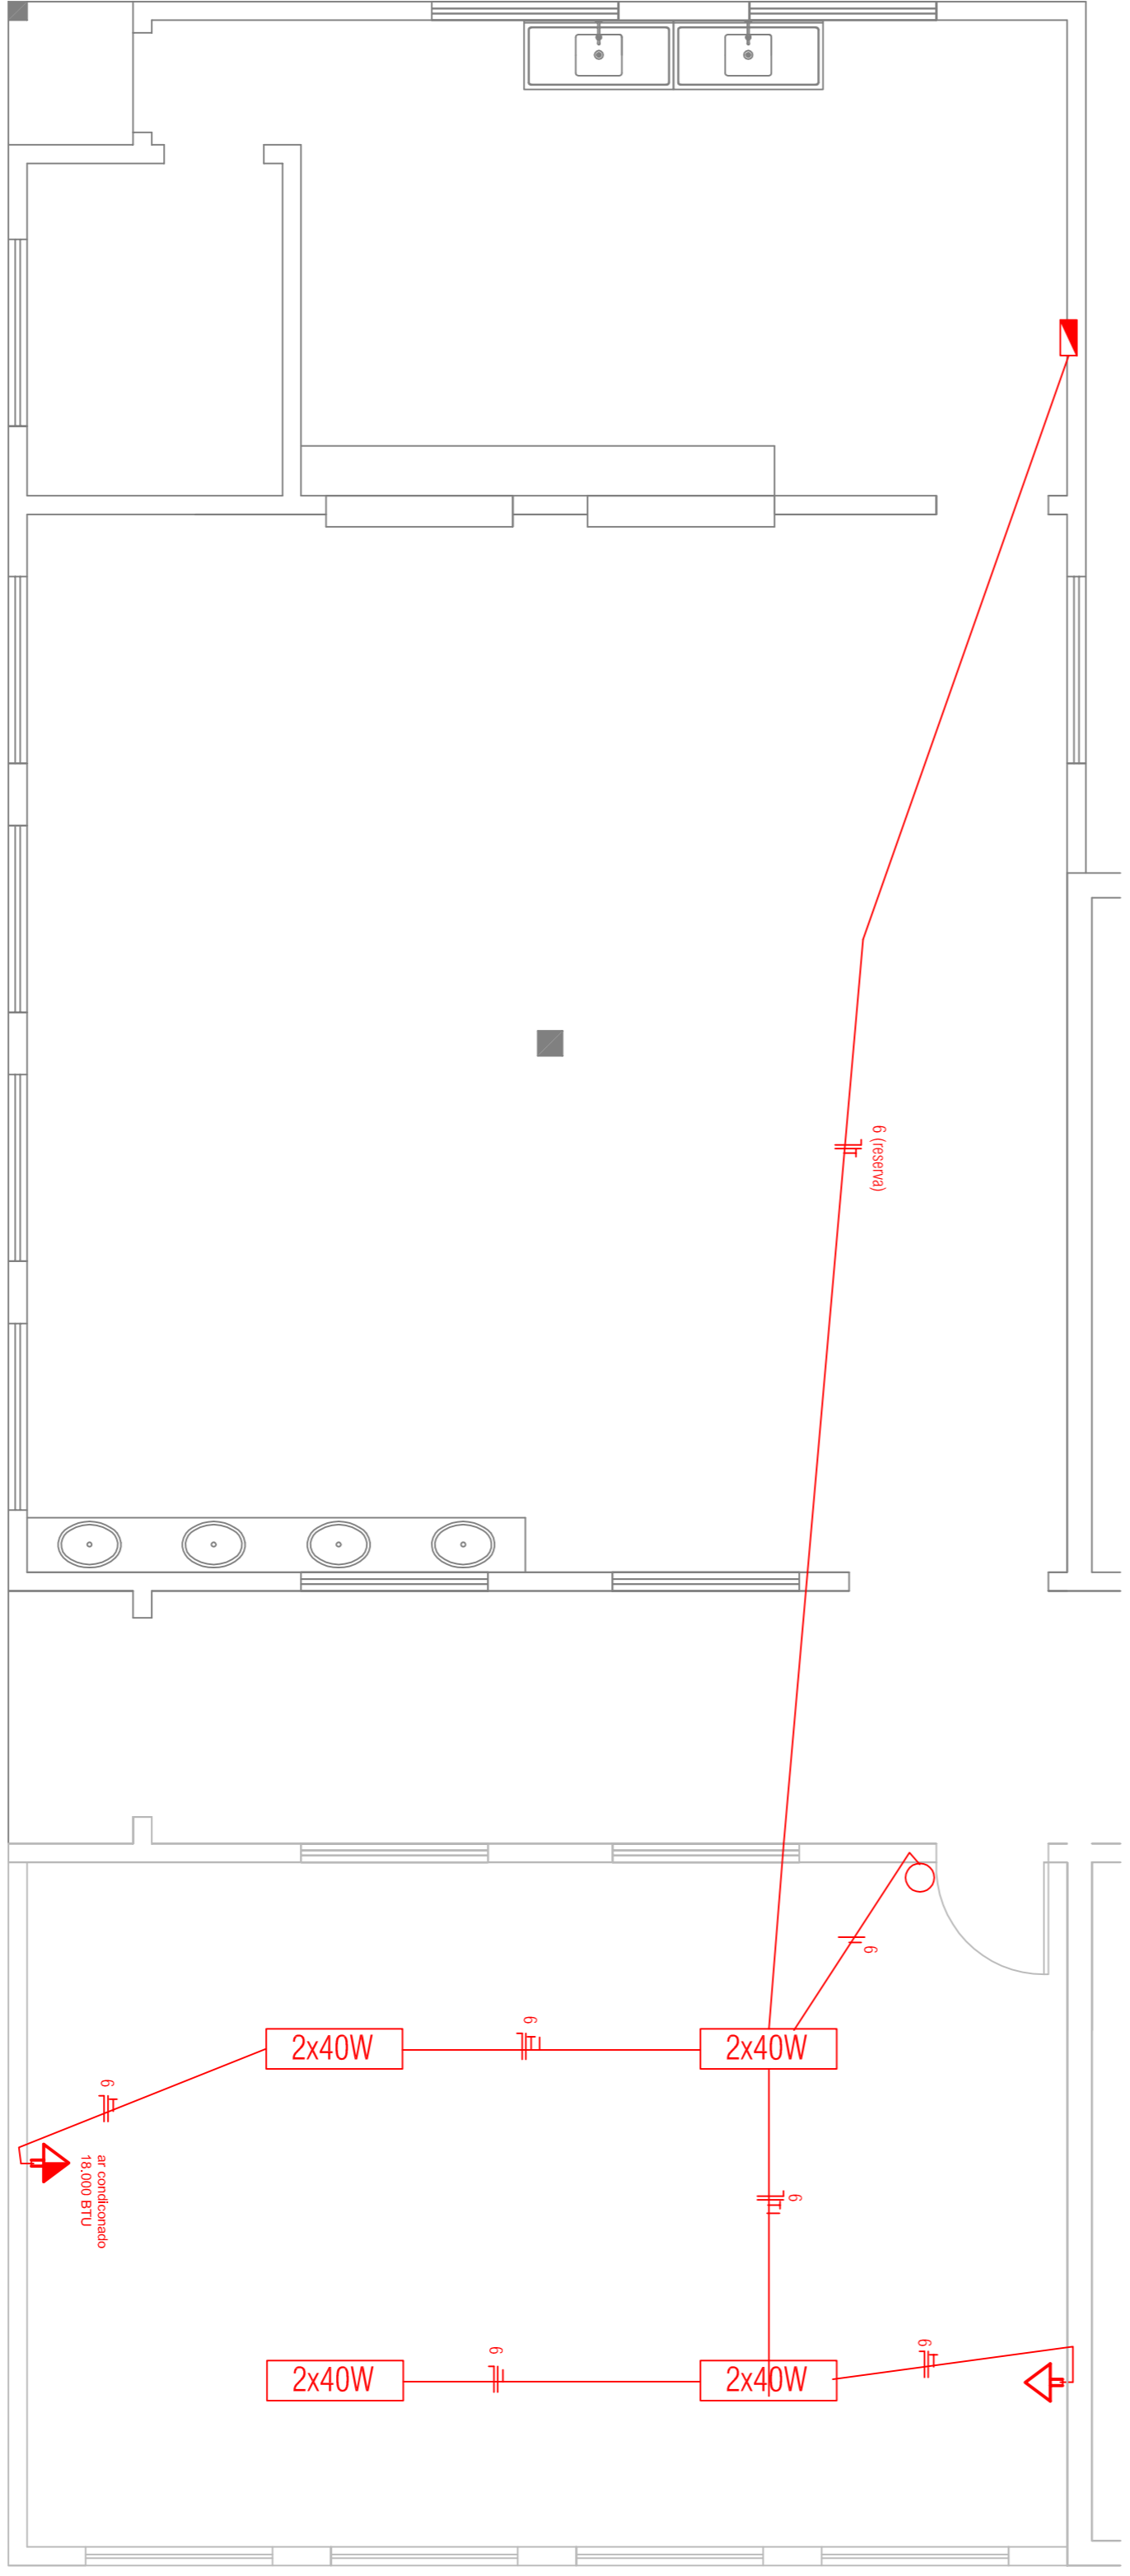

INSTALAÇÕES ELÉTRICAS

<p>ARQUITETÔNICO E ELÉTRICO - E.M. EUCLIDES ARANHA PLANTA DE COBERTURA E INSTALAÇÕES ELÉTRICAS</p>		<p>Área: 48,03 m²</p>
<p>Endereço: Avenida Principal - Localidade do Bororé</p>		<p>Escala: 1/50</p>
<p>Prefeita Municipal: ADRIANE BORTOLASSO SCHARAMM</p>		<p>Data: Nov./2017</p>
<p>Responsável Técnico: ENG. CIVIL CLAUDIA VIVIANI A. DE LIMA - CREA 101.478</p>		<p>Prancha: 03</p>

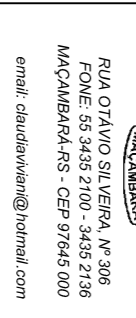

